


Výmery priestorov a priečky budú prispôbené podľa zadania klienta

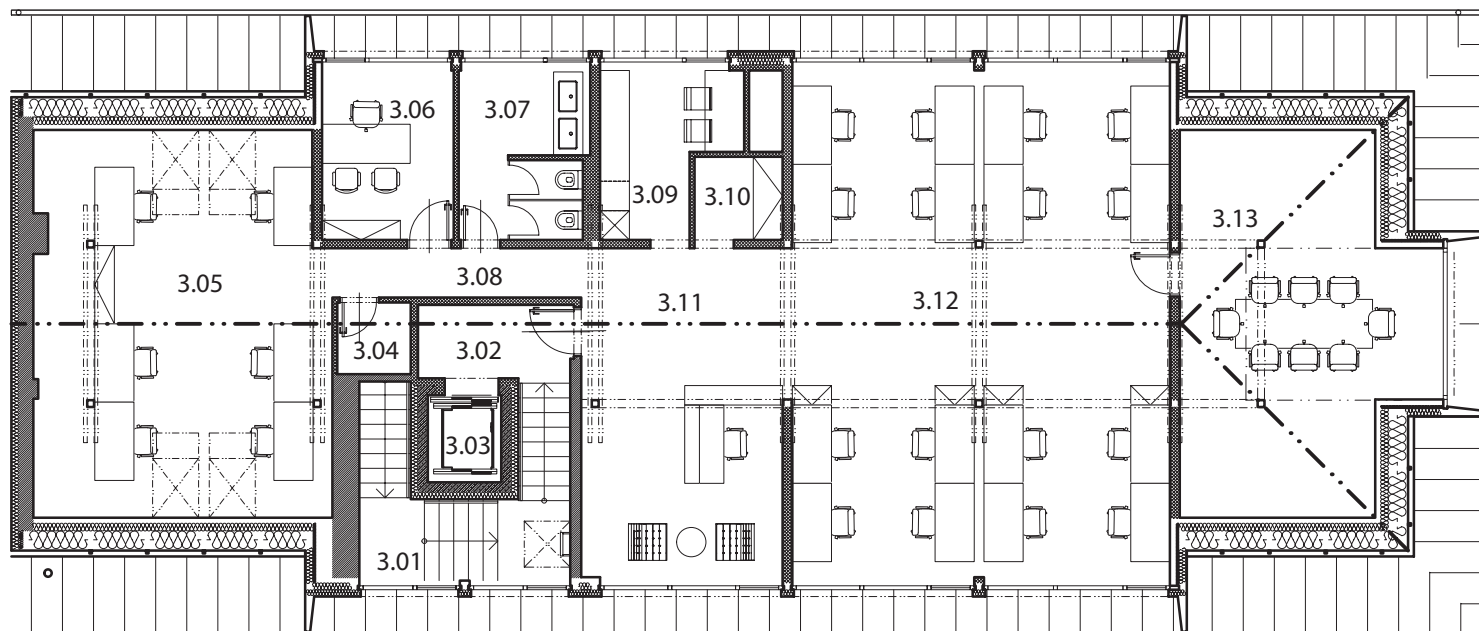

LEGENDA MIESTNOSTÍ		
Označenie	Miestnosť	Plocha (m <sup>2</sup> )
3.04	SKLAD	2.20
3.05	KANCELÁRIA	31.73
3.06	KANCELÁRIA	9.47
3.07	WC	8.78
3.08	CHODBA	5.12
3.09	KUCHYNKA	8.33
3.10	ŠATNÍK	3.20
3.11	RECEPCIA	28.28
3.12	KANCELÁRIA	79.89
3.13	ZASADAČKA	19.28
PLOCHA SPOLU		196.28