


Výmery priestorov a priečky budú prispôbobe-
né podľa zadania klienta

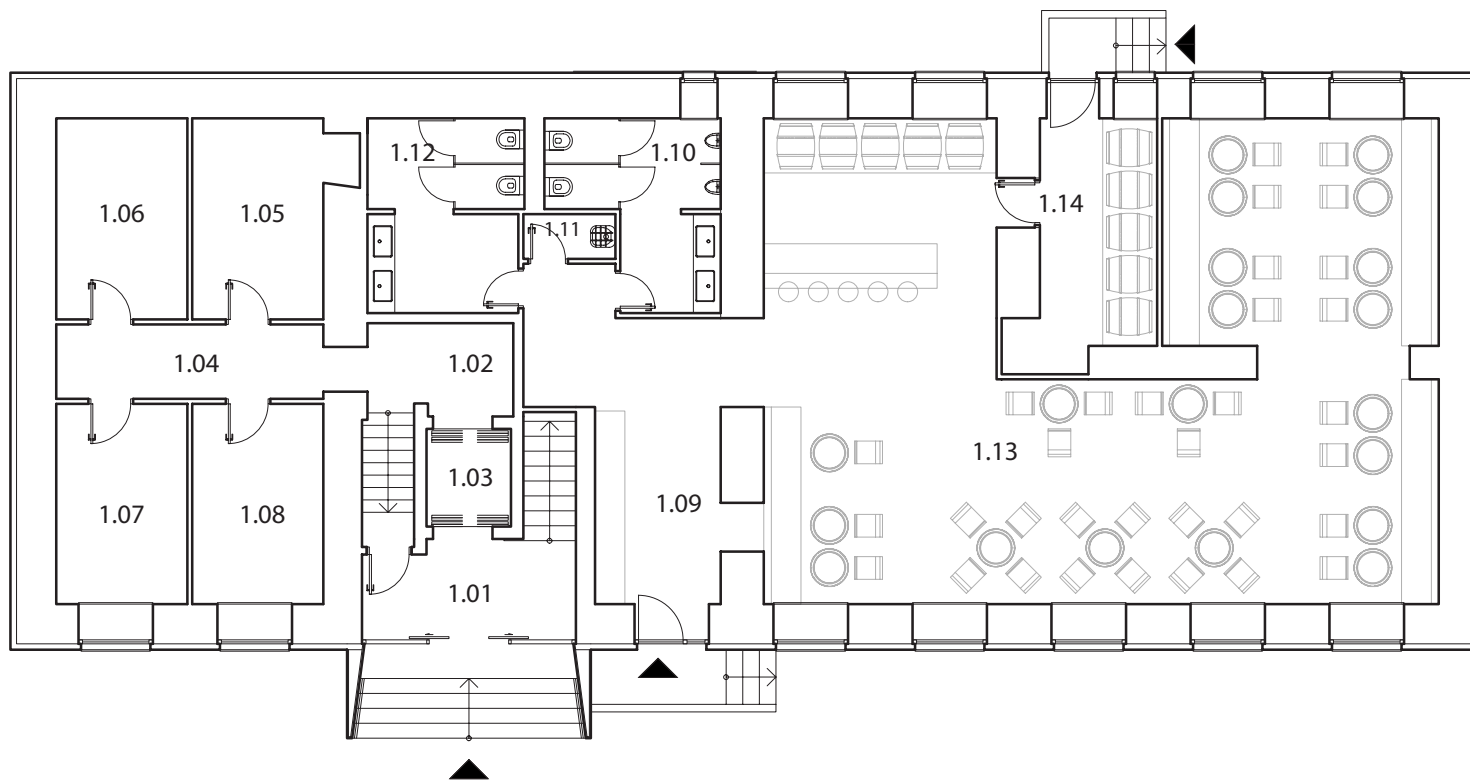

LEGENDA MIESTNOSTÍ		
Označenie	Miestnosť	Plocha (m ²)
1.01	SCHODISKO	11.06
1.02	CHODBA	8.21
1.03	VÝŤAH	3.35
1.04	CHODBA	8.07
1.05	SKLAD	10.70
1.06	SKLAD	10.70
1.07	STROJOVNÁ VZT	10.66
1.08	KOTOLŇA	10.66
1.09	ZÁDVERIE	20.04
1.10	WC MUŽI	10.65
1.11	UPRATOVACIA KOMORA	1.67
1.12	WC ŽENY	11.98
1.13	VINÁREŇ - ODBYT. PRIESTOR	114.60
1.14	SKLAD	12.27
PLOCHA SPOLU		244.61